
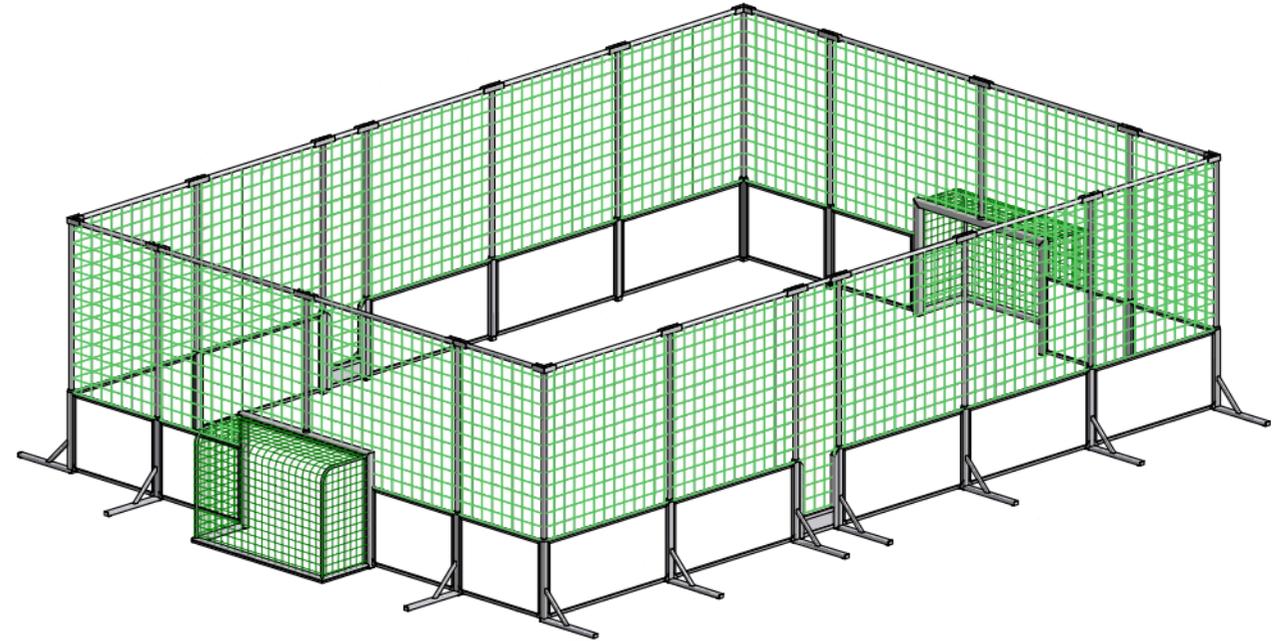


1 : 80

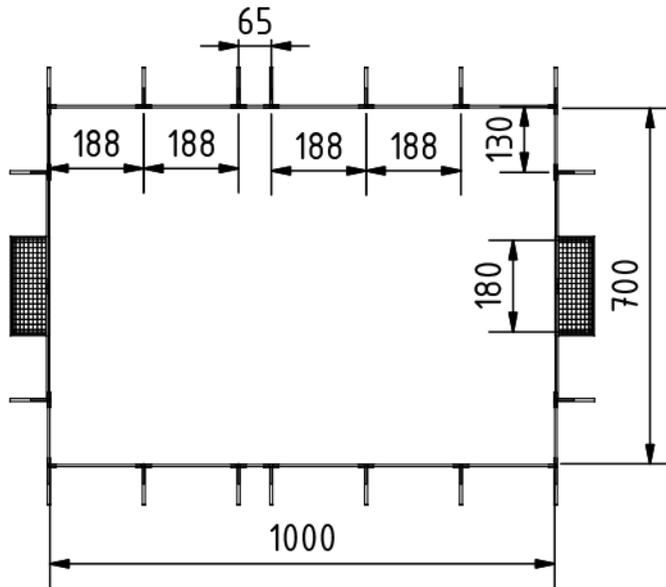


Anzahl der Seitenelemente:

Stirnseite 8x Länge 123cm
2x Länge 196cm
(Tore-Außenmaß)



Längsseite 10x Länge 181cm
2x Länge 58cm (Tür)

Bandenhöhe über Boden 90cm

Maßstab: 1 : 150		Datum	Name	Street-Soccer-Court 10x7m
Maßangaben in: mm	Gezeichnet	15.9.2010	M.Ludwig	
Werkstoff: Aluminium	Kontrolliert			
Gewicht: k.A.	Aktualisiert			
Art.-Nr. : 11 114 0200 (ohne Netzumrandung) 11 114 0213 (mit Netzumrandung)				Übersichtszeichnung
				A4

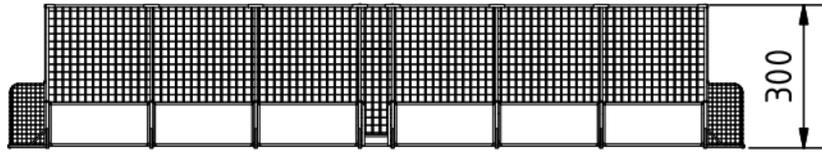


1 : 100

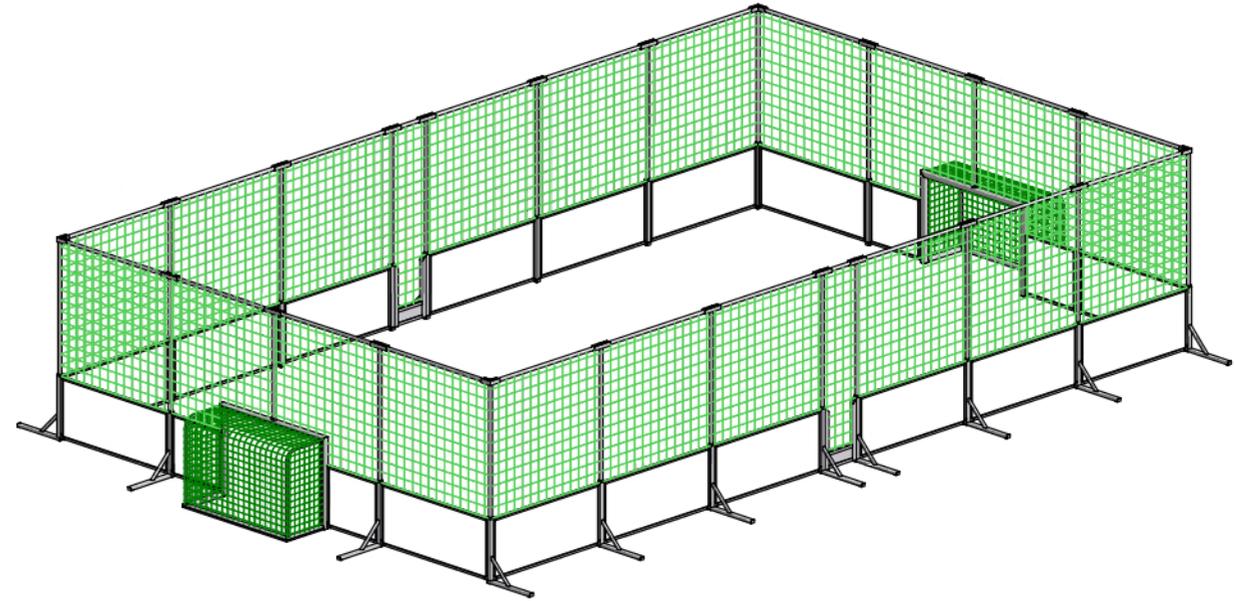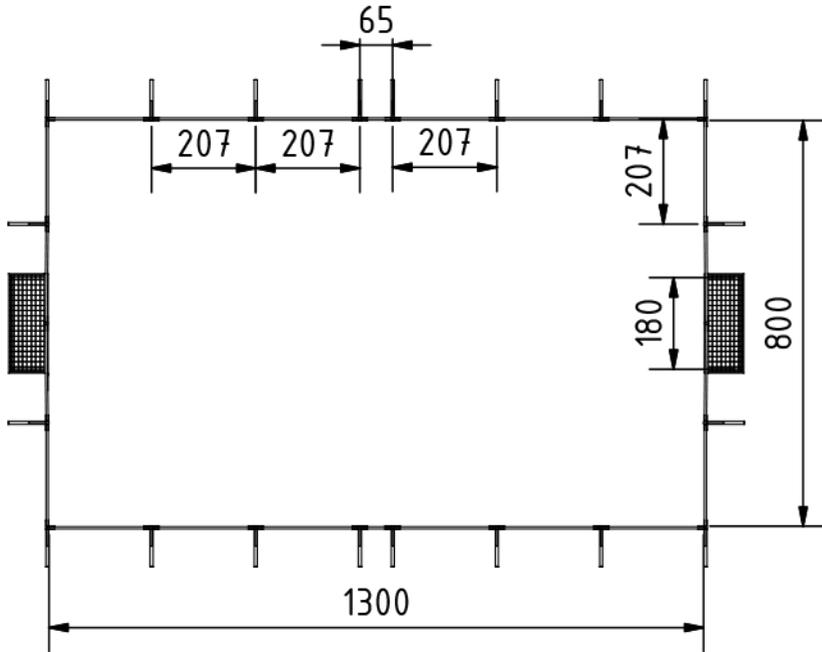



Anzahl der Seitenelemente:
 Stirnseite 4x Länge 200cm
 4x Länge 94cm
 2x Länge 196cm
 (Tore-Außenmaß)
 Längsseite 12x Länge 200cm
 2x Länge 58cm (Tür)

Bandenhöhe über Boden 90cm

Maßstab: 1 : 150 Maßangaben in: mm	Gezeichnet	Datum	Name	Street-Soccer-Court 13x8m
	Kontrolliert	11.4.2013	M.Ludwig	
Werkstoff: Aluminium Gewicht: k.A.	Aktualisiert			
Art.-Nr. : 11 114 0226 (ohne Netzumrandung) 11 114 0239 (mit Netzumrandung)				Übersichtszeichnung
				A4

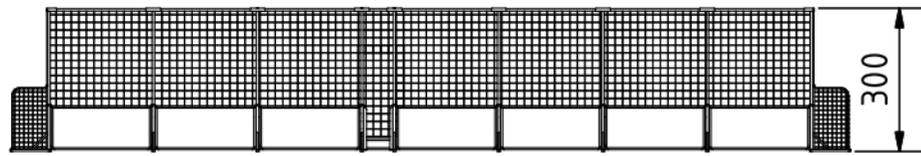



1 : 120

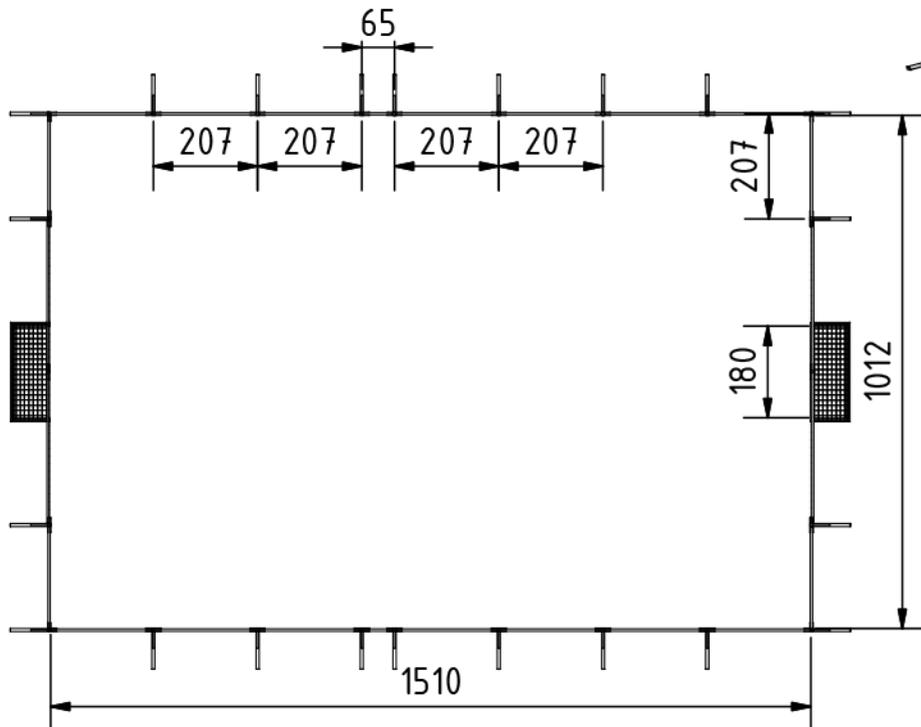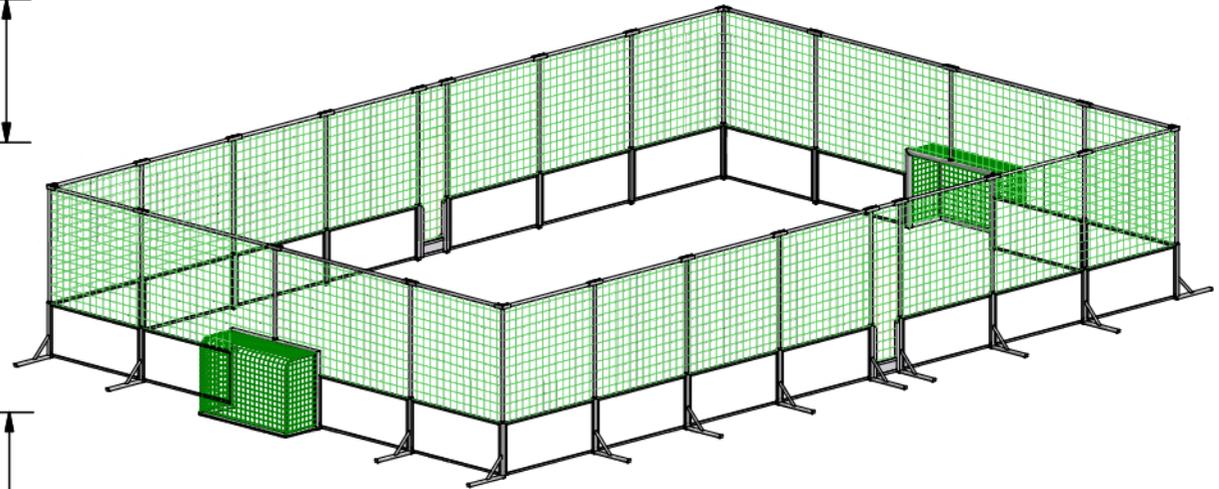


Anzahl der Seitenelemente:
 Stirnseite 8x Länge 200cm
 2x Länge 196cm
 (Tore-Außenmaß)
 Längsseite 14x Länge 200cm
 2x Länge 58cm (Tür)

Bandenhöhe über Boden 90cm

Maßstab: 1 : 150 Maßangaben in: mm	Datum	Name	Street-Soccer-Court 15x10m
	Gezeichnet	23.2.2012	
Werkstoff: Aluminium Gewicht: k.A.	Kontrolliert		
	Aktualisiert		
Art.-Nr. : 11 114 0242 (ohne Netzumrandung) 11 114 0255 (mit Netzumrandung)			Übersichtszeichnung
			A4

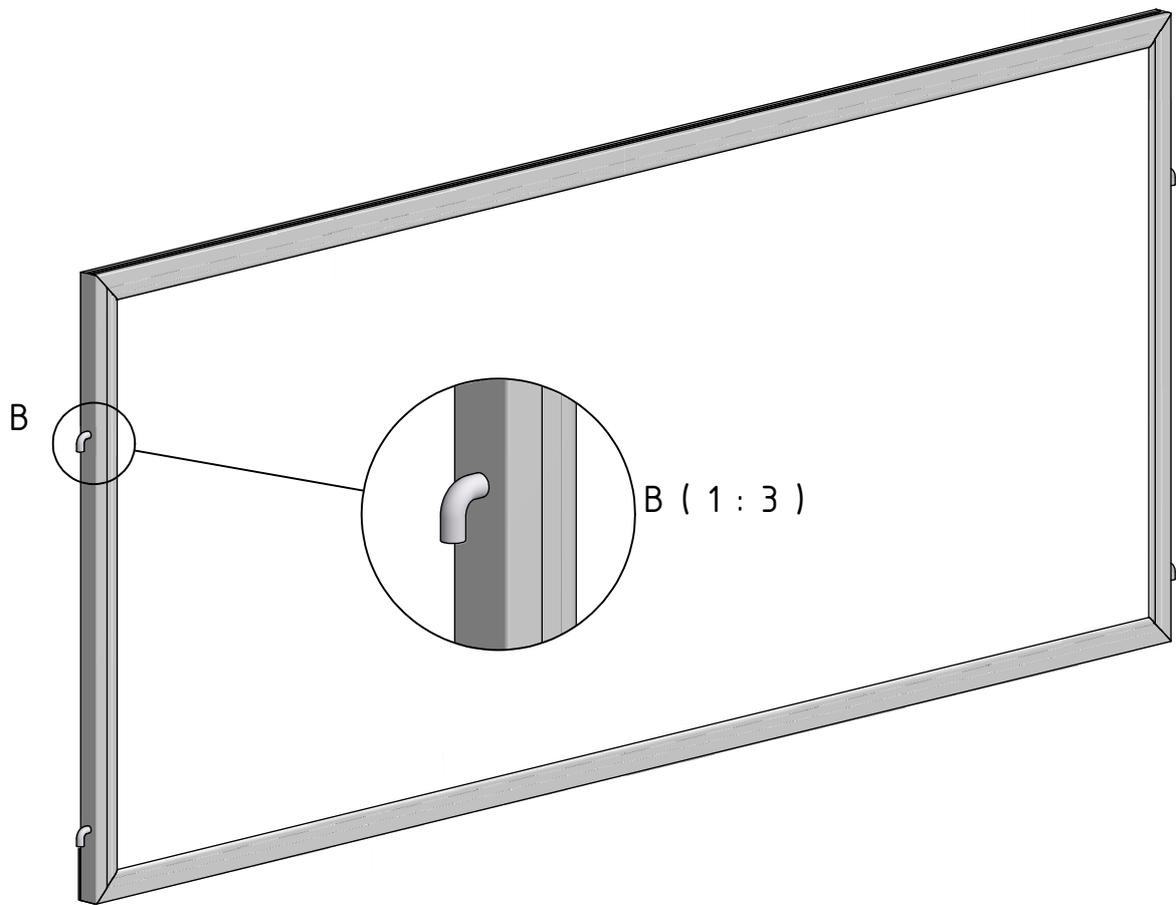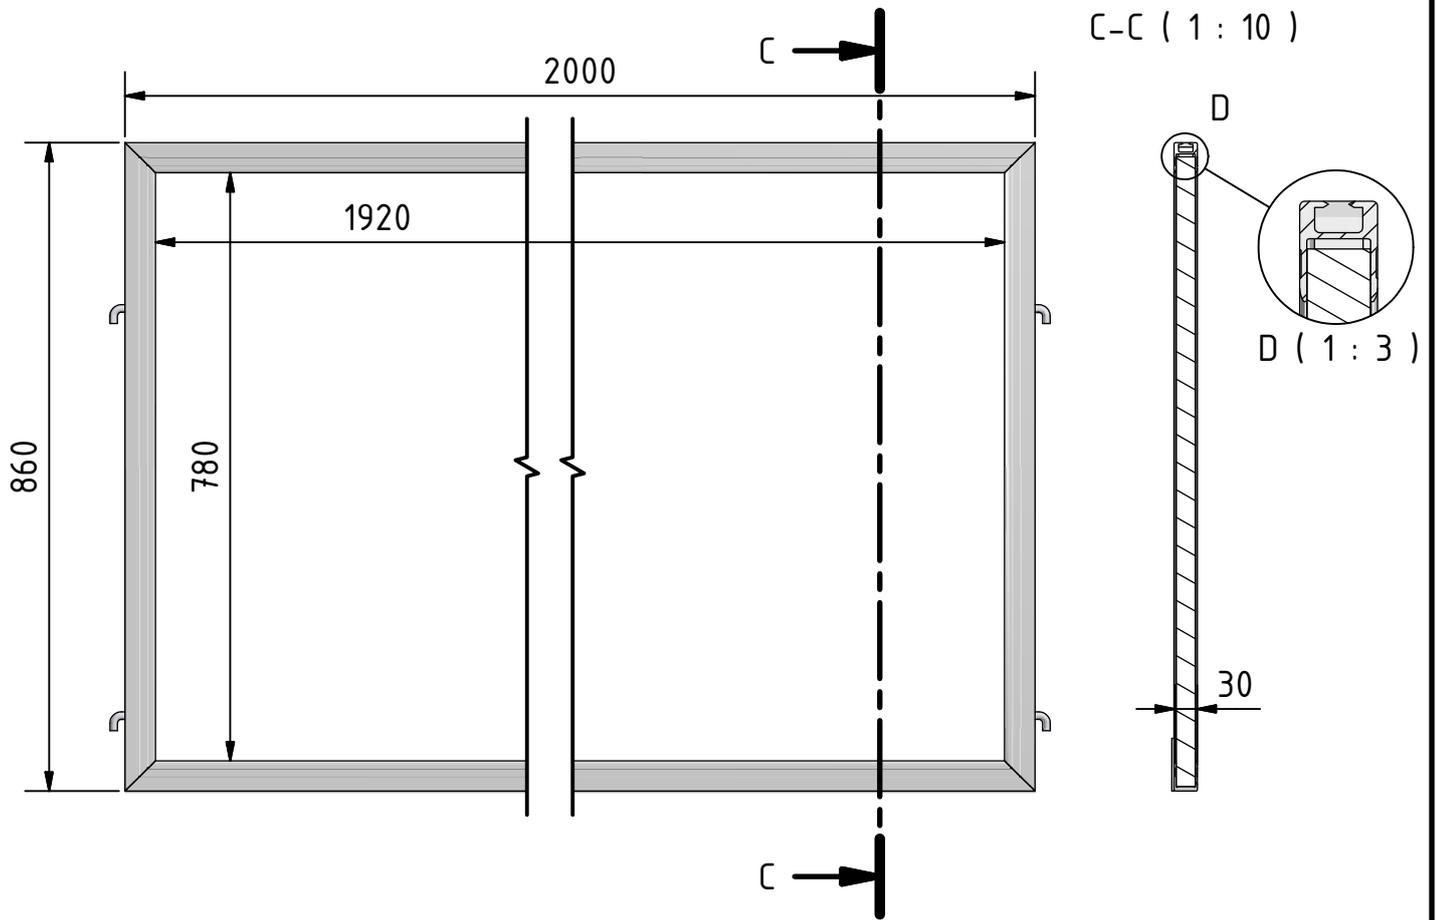


Maßstab: 1 : 10		Datum	Name	Bandenelement für Street-Soccer-Court Länge 2m
Maßangaben in: mm	Gezeichnet	15.11.2010	M.Ludwig	
Werkstoff:	Kontrolliert			
Gewicht:	Aktualisiert			
				Art.-Nr. :
				A4

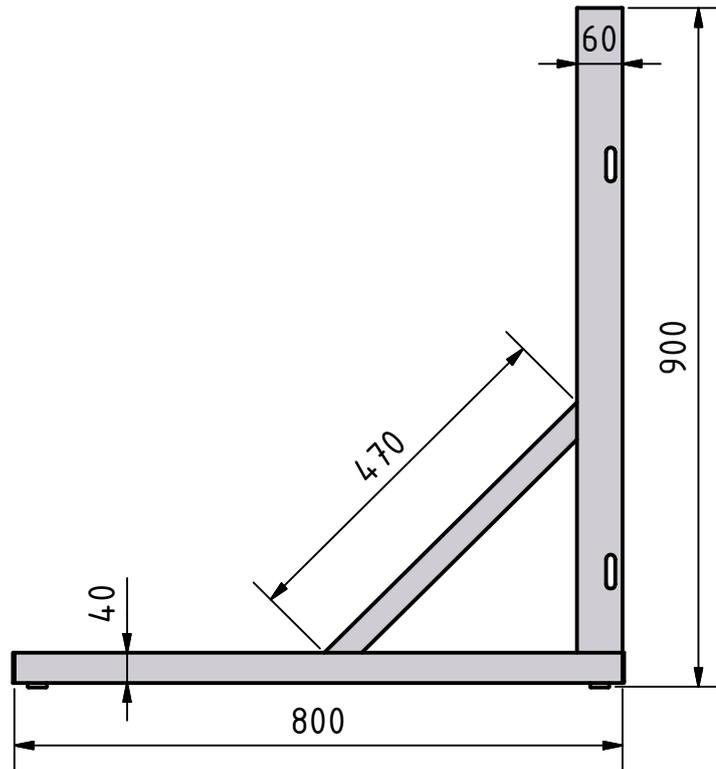

Zwischenpfosten

Eckpfosten

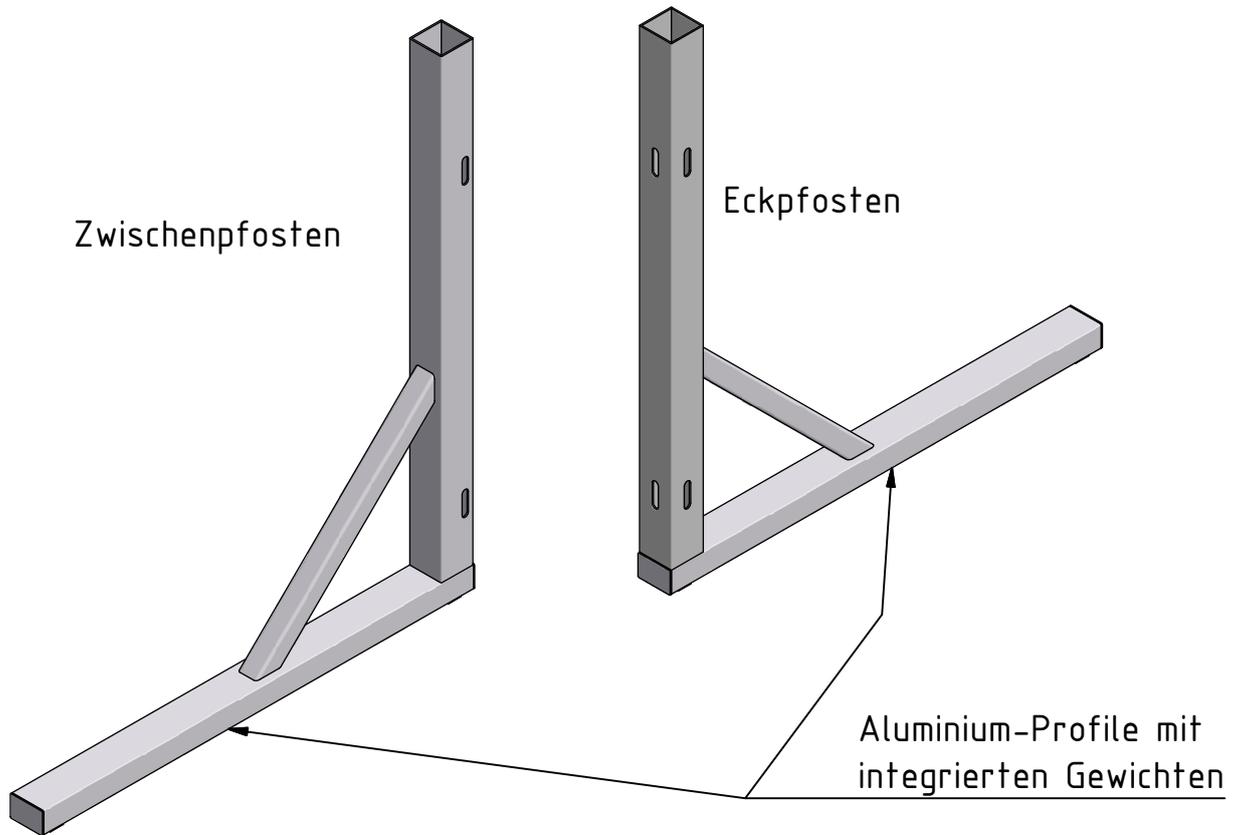

Maßstab: 1 : 10		Datum	Name
Maßangaben in: mm	Gezeichnet	28.10.2010	M.Ludwig
Werkstoff: Aluminium	Kontrolliert		
Gewicht: k.A.	Aktualisiert		

Standpfosten
für Street-Soccer-Court

Art.-Nr. :