


SICHERHEITSBEREICH M 1: 50

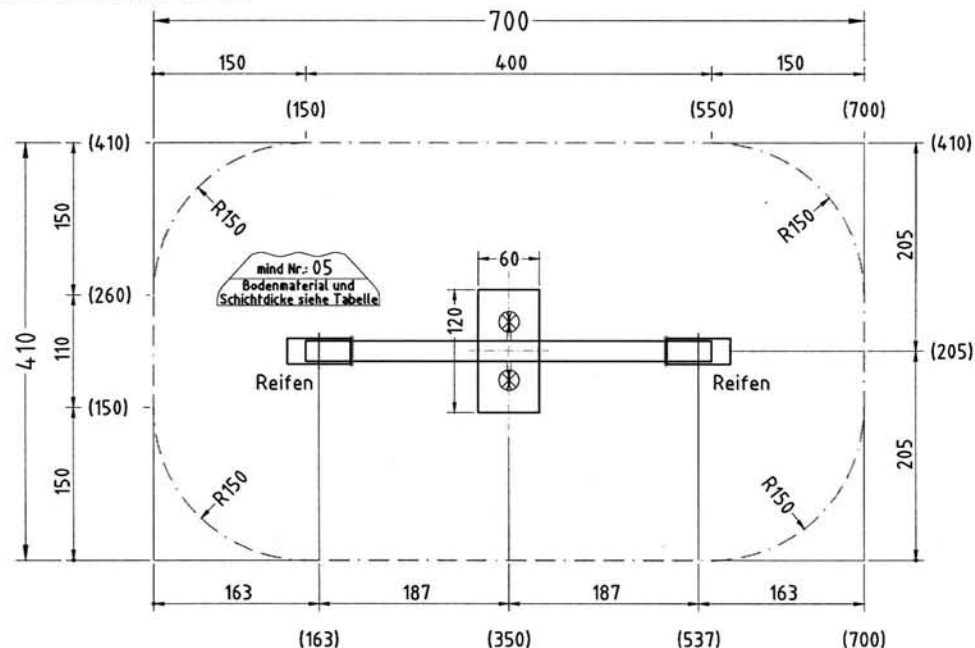

**UMLAUFLÄCHE (UF)**

- keine stoßdämpfende Bodenarten
- Mindestlänge von 150 cm um das Spielgerät
- soll frei von harten und scharfkantigen sowie vorstehenden Teilen sein


**AUFPRALLFLÄCHE (AF)**

- ist durch gestrichelte Linien dargestellt
- Bodenmaterial und Schichtdicke gemäß Tabelle "BODENMATERIALIEN"
- das Spielgerät darf nicht in der AF eines anderen Spielgerätes stehen
- Die AFn von beweglichen Geräten (Schaukel, Karussell...), Rutschen und -stangen dürfen sich NICHT überschneiden
- Innerhalb der AF dürfen unterschiedliche Untergrundarten NICHT mit Palisaden, liegenden Rundhölzern, Betonsteinen etc. voneinander abgegrenzt werden. Lassen Sie diese Bereiche fließend ineinander übergehen

**GEFAHRENQUELLEN**


- zum Spielen ausgewiesene Flächen sind gegenüber Gefahrenquellen (Straßen, Gleisen, Wasser, etc.) wirksam einzufrieden

FUNDAMENTSCHNITT M 1: 20

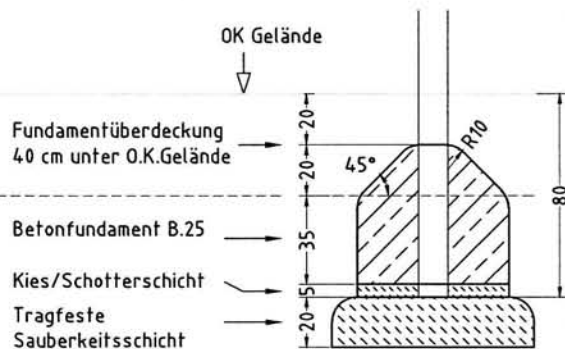

× 1 Betonfundament(e)  
60 x 120 x 55 cm  
- Pfosten  
mit abgeschrägtem - 45°  
und abgerundetem - R10  
Fundamentkopf  
Aushubtiefe: 100 cm

GELÄNDESCHNITT M 1: 50

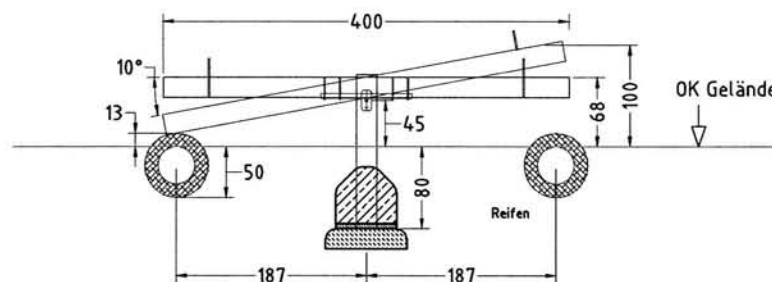

× alle Maße  
in "cm"

Index	Änderung/Zeichnungs-Nr.	Datum	Name	BV Nr.
Zeichnung Nr.: X:\G\220\EM-G-220\EM-G-220		Format: DIN A3		BV Nr.: 40297
Gerät: WIPPE EM-G-220		Fundamentplan		
Material/Holzart: Wippbalken ø 18 od. 20 cm		Stück: 1		Maßstab: 1: 20 / 50
Pfosten ø 20 cm Kl od. LAE		Toleranzen nach DIN: ISO-2768		Maß: F 1 / 1
Norm: EN 1176		Zeichner: Franz Wasthuber		Datum: 02.08.2006
EN 1177		Geprüft:		Datum:
Diese Zeichnung ist unser geistiges Eigentum. Sie darf ohne unsere schriftliche Einwilligung weder kopiert, vervielfältigt noch Dritten Personen zugänglich gemacht werden.		Spielplatzgeräte Maier GmbH Spielplatz- und Freizeitgeräte Einsteinstraße 4, 83301 Traunreut Tel. 08669/786-0 Fax. 08669/786-11 www.spielplatzgeraete-maier.de e-mail: info@spielplatzgeraete-maier.de		